




Casita

45m2 + Terrazas

Las Lumas

Osorno, Región de Los Lagos, Chile

Una cabaña funcional y acogedora
para empezar a establecerse en el
campo.

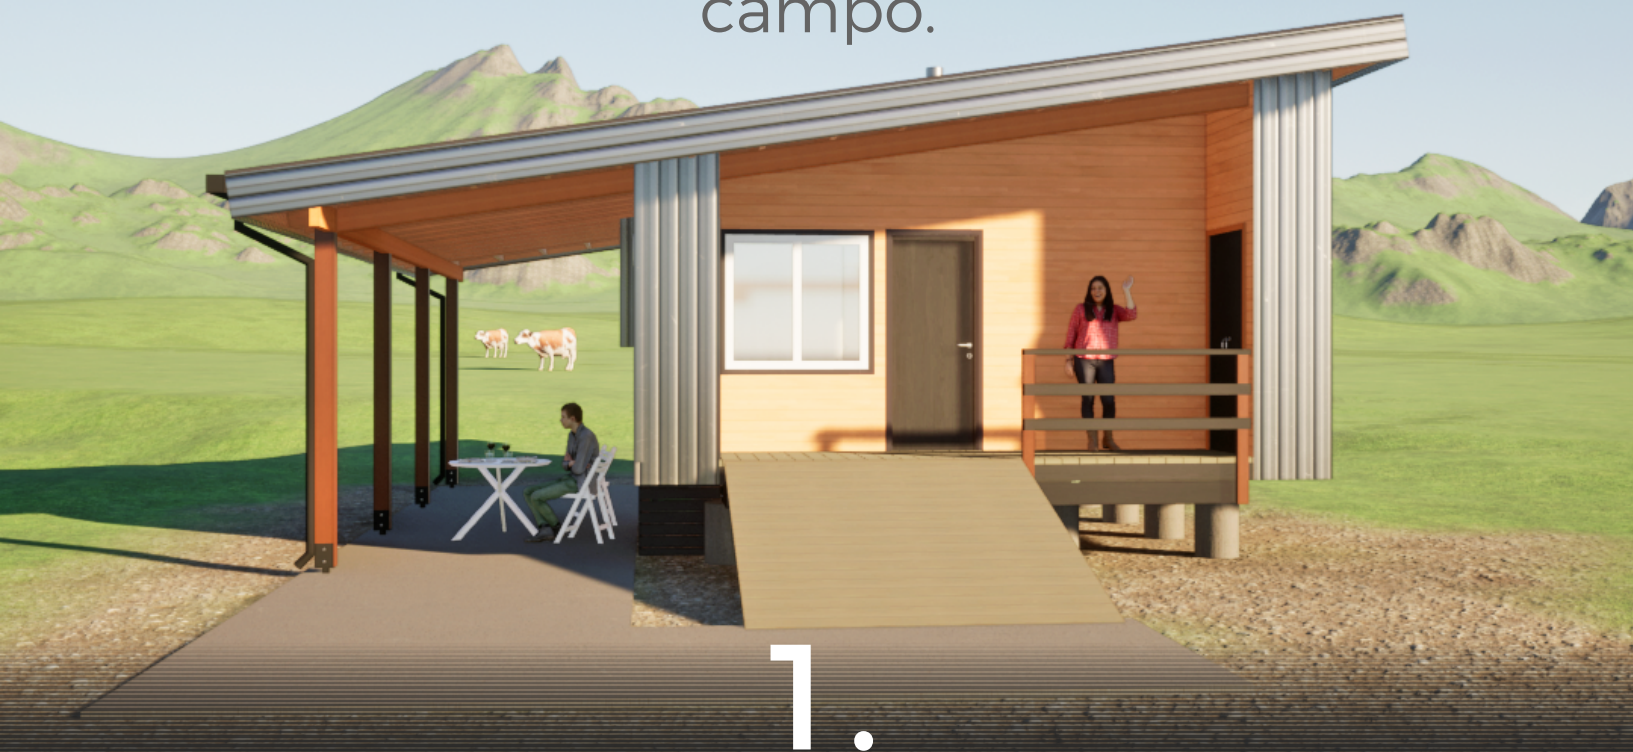


1.

¿Cómo es la Arquitectura?

omarqonzalez

Planta Modulada a 122x244cm, de manera que sea fácil y óptima para construirse con tableros estándar o panel SIP.

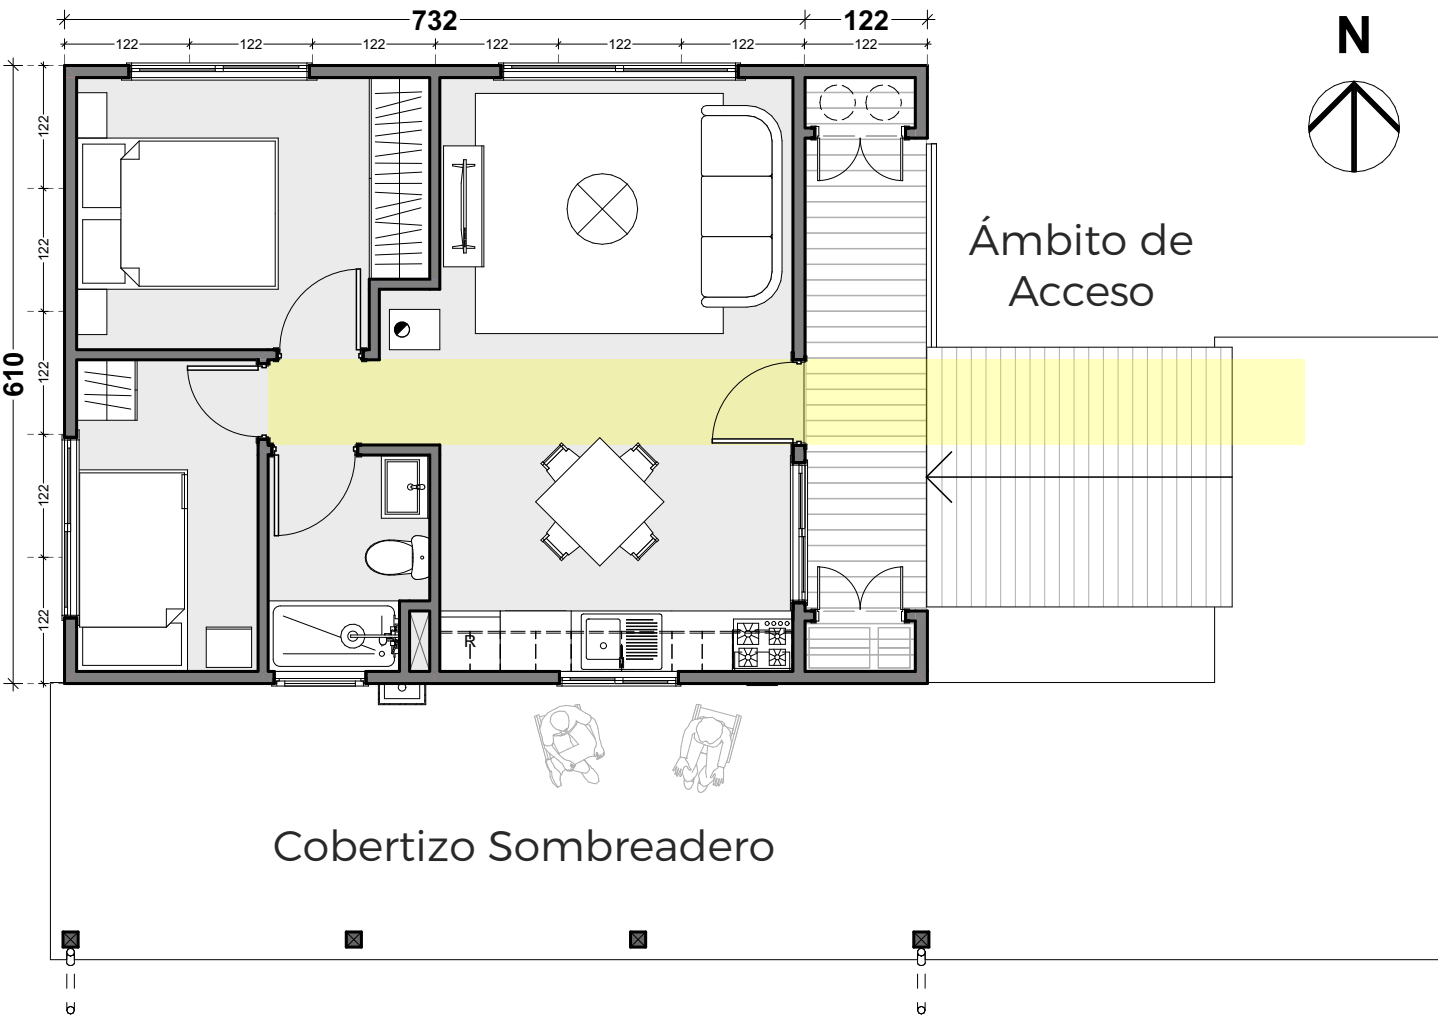

PLANTA DE ARQUITECTURA
1:75



Con una sola agua, para mayor
simpleza constructiva y funcional.

omarqonzalez



Con un juego de tonos grises y
madera, que le otorgan **calidez**.

omarqonzalez



Con un sombreadero, a nivel de
suelo, para **disfrutar** del exterior.

omarqonzalez



Diseñada para el cuidador de una
parcela o para que comiences a vivirla.

omarqonzalez



Una sola cubierta para **acoger** el acceso y la zona de sombreadero.

omarqonzalez

Arquitectura, para cobijar tus momentos.

Descarga los Planos de este diseño, por una inversión muy conveniente pinchando [aquí](#)



OMAR GONZÁLEZ CARRASCO

Arquitecto Universidad de Concepción, Chile.

Teléfono: +569 42263267

moldeloft@gmail.com

Puedes revisar más diseños realizados en:

Tiktok: [@omargonzalez](#)

Instagram 1: [@omargonzalez](#)

Instagram 2: [@moldeloft](#)

moldeloft.cl