



Quincho en

83m<sup>2</sup> + Cobertizos


# Puerto Aysén

Región de Aysén, Chile

Diseño de Espacios que invitan a  
celebrar la vida.



omarqonzalez

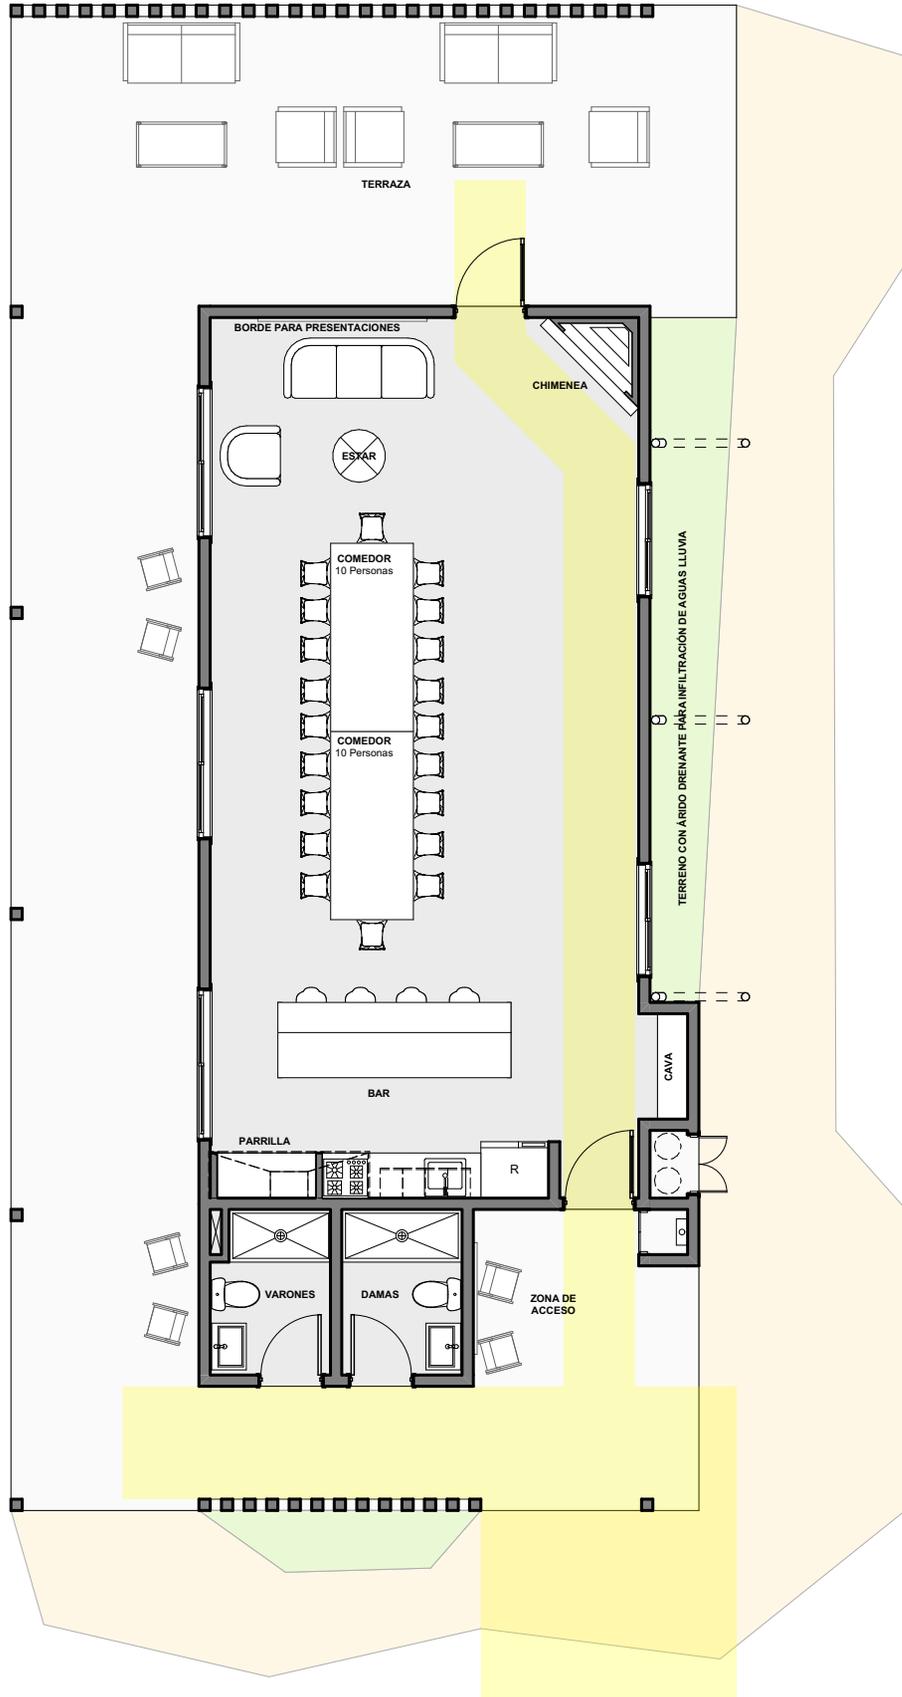

## PLANTA DE ARQUITECTURA

1:100

© Omar González Carrasco 2025. Todos los derechos reservados.



Quincho en

83m2+ Cobertizos

# Puerto Aysén

Diseñado por:  
**Omar González Carrasco**  
Arquitecto  
@omarqonzalez

Formato de Medidas:  
**Según se indica**

Tamaño hoja:  
**Carta (216x279mm)**

Imprimir al 100% para mantener la Escala.

ID Plano: Fecha actualización: 06

2/12

Junio 2025



Vista frontal hacia la explanada exterior.

omarqonzalez



Una fachada posterior mayormente cerrada para mantener la privacidad.

omarqonzalez



Una sucesión de pilares tamizan la vista hacia la zona de servicios higiénicos.

omarqonzalez



Vista hacia la terraza frontal.

omarqonzalez



Una sucesión de pilares tamizan la vista y el sol, hacia la zona de terraza.

omarqonzalez



Una calidez interior que abraza todo tipo de celebraciones.

omarqonzalez




Bailes, risas, conversaciones y todo lo que se necesita para compartir hasta la madrugada.

omarqonzalez



Terraza / corredor frontal.

omarqonzalez

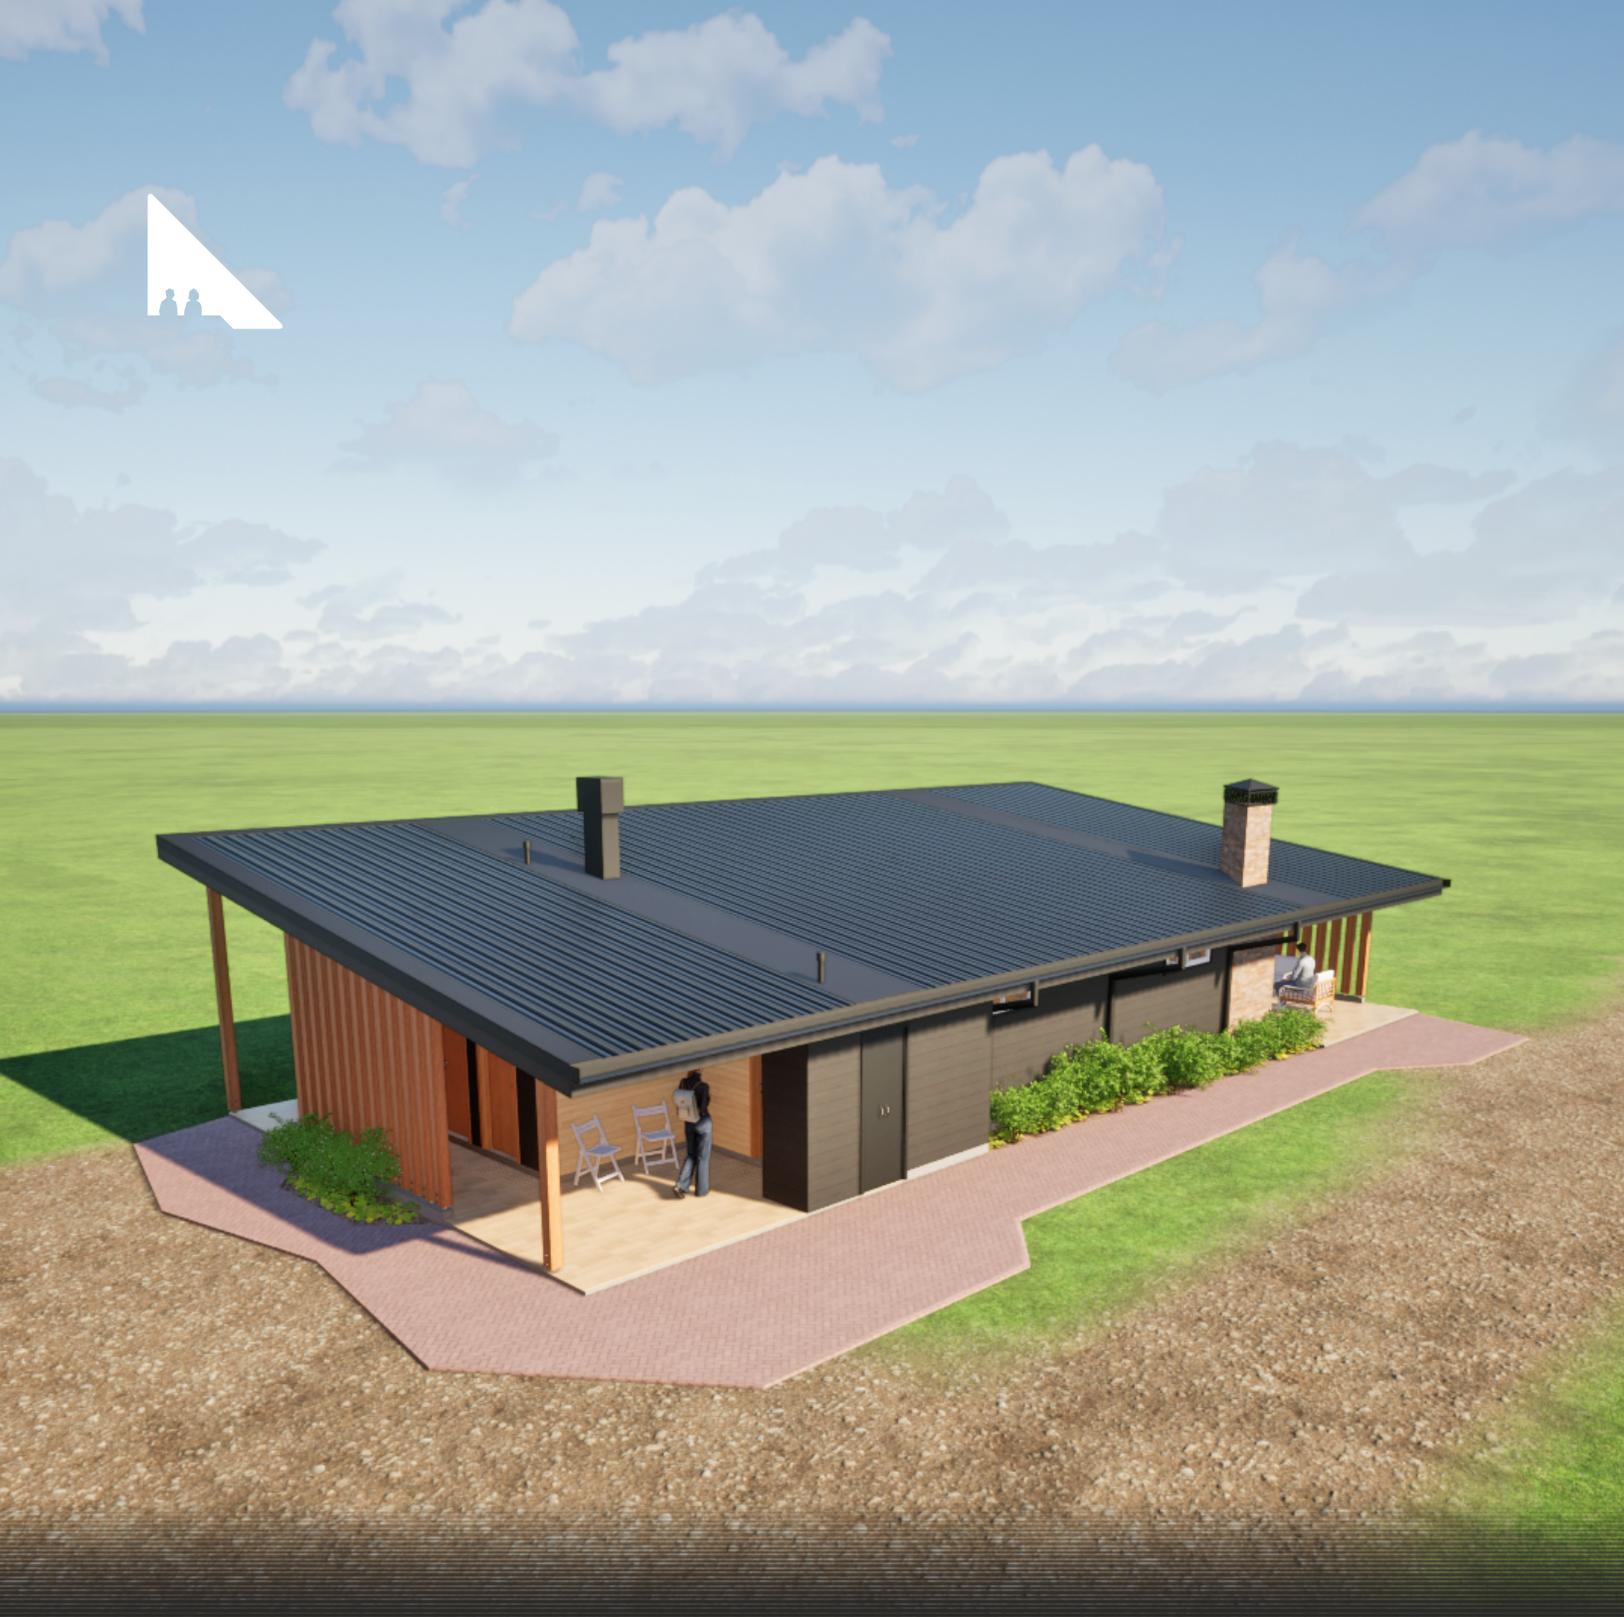


Vista aérea de la zona de acceso.

Descarga los Planos de este diseño, por una inversión muy conveniente pinchando [aquí](#)

omarqonzalez

Arquitectura,  
para cobijar tus momentos.

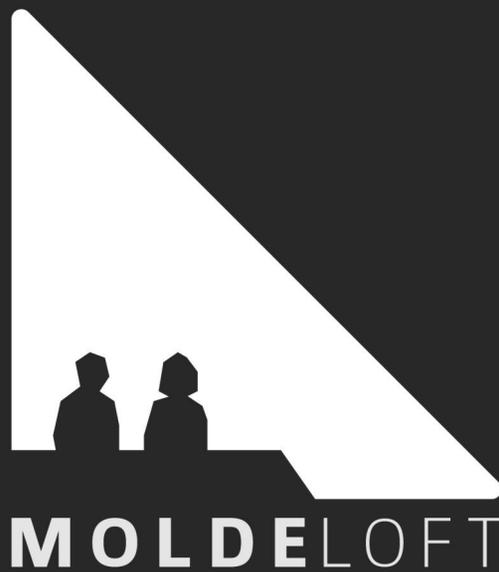

**OMAR GONZÁLEZ CARRASCO**

Arquitecto Universidad de Concepción, Chile.

Teléfono: +569 42263267

[moldeloft@gmail.com](mailto:moldeloft@gmail.com)

Puedes revisar más diseños realizados en:

Instagram 1: [@omarqonzalez](#)

Tiktok: [@omarqonzalez](#)

Instagram 2: [@moldeloft](#)

[moldeloft.cl](http://moldeloft.cl)